


COBERTURA
ESCALA: 1/50

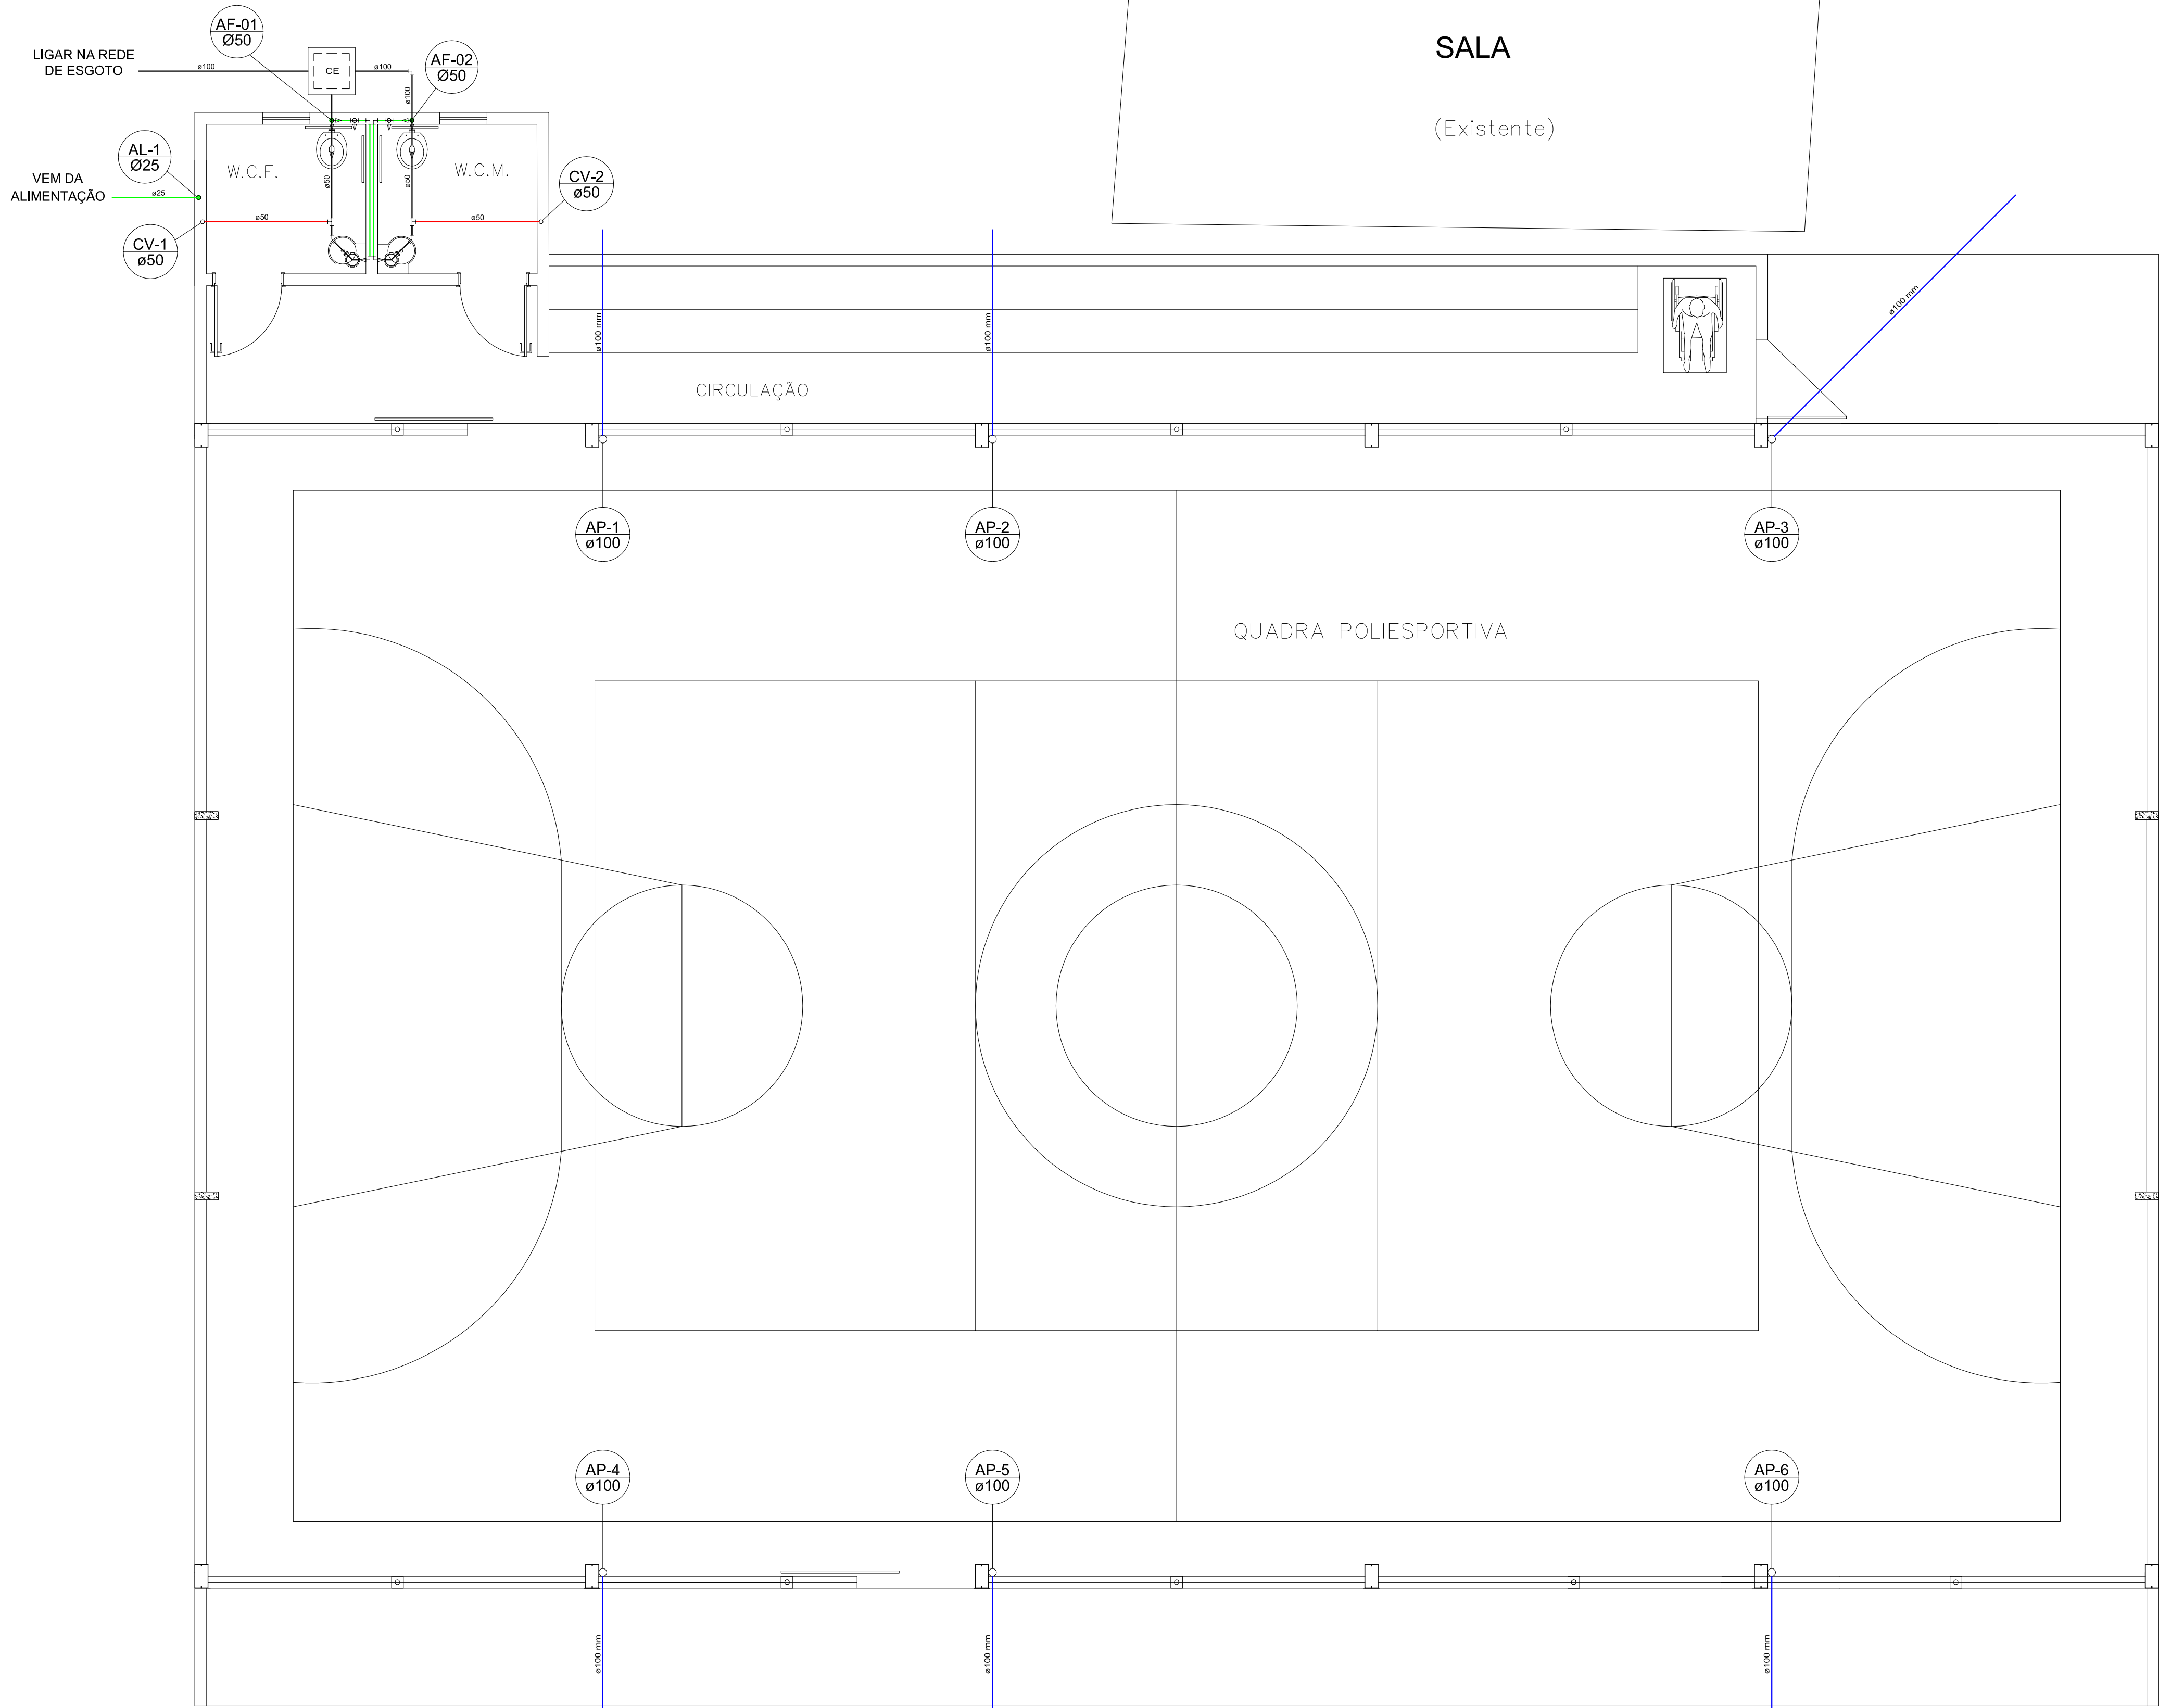

PLANTA BAIXA
ESCALA: 1/50

SENHOR PROPRIETÁRIO,
O AUTOR DO PROJETO NÃO SE RESPONSABILIZA POR QUALQUER ALTERAÇÃO
QUE NÃO ESTEJA DE ACORDO COM O MESMO.
NENHUM PROJETO PODE SER COPIADO SEM AUTORIZAÇÃO DO SEU AUTOR.

Legenda das indicações	
DH	Ducha Higiénica - 25 mm x 1/2"
LV	Lavatório com joelho de 90° - 25 mm - 1/2"
RG	Registro de gaveta c/canopia cromada c/PVC soldável - 3/4"
VD	Valvula de descarga c/PVC soldável - 1,1/2"
VS	Vaso Sanitário com valvula de descarga - 1 1/2"

Legenda	
CH	Caixa Sifonada
CE	Caixa Inspeção: Esgoto Simples
L	Lavatório de Uso Geral
R	Registro de Ventosilo
RG	Registro de gaveta c/canopia cromada c/PVC soldável - RG
VD	Valvula de descarga c/PVC soldável - VD
VS	Vaso Sanitário c/ redeção

LEGENDAS TUBOS	
—	—REDE DE ÁGUA FRIA
—	—REDE DE ÁGUA QUENTE
—	—REDE DE ESGOTO PRINCIPAL
—	—REDE DE ESGOTO SECUNDÁRIO
—	—REDE DE ÁGUA PLUVIAL

PONTOS DE UTILIZAÇÃO

APARELHO	ALTURA DO PISO (m)			
	CHEGADA DA ÁGUA	BANCADA DO APARELHO	TORNEIRA VALVULA P/ ACIONAMENTO	REGISTO DE CONTROLE
LAVATÓRIO	0,60	0,80	0,80	1,80
VASO	0,30	0,38	1,10	1,80
CHUVEIRO	2,10	2,20	1,10	1,80
PIA COZINHA	0,60	0,85	1,10	1,80
TANQUE	1,20	0,85	1,10	1,80
BANHEIRA	0,30	0,39	0,65	1,80
MAQ. LAVAR	1,20	0,80	1,10	1,80
TORN. JARDIM	0,30	0,40	0,40	REG. HIDR.
DUCHA HIGIENICA	0,30	—	—	1,80
FILTRO	1,20	—	—	1,80

AS INFORMAÇÕES DESTE DOCUMENTO, SÃO CONFIDENCIAIS, ASSIM COMO A ENTREGA A TERCEIROS, A REPRODUÇÃO POR QUALQUER MEIO EM TODO OU EM PARTE, A ALTERAÇÃO E A REVELAÇÃO DO SEU CONTEÚDO, SÃO PROIBIDOS, SALVO POR AUTORIZAÇÃO EXPRESSA, NÃO CONFLITANTE COM OS TERMOS CONTRATUAIS.

PROJETO HIDROSANITÁRIO CONSTRUÇÃO DE QUADRA DE ESPORTE PROPRIETÁRIO: PREFEITURA MUNICIPAL DE ABADIA DOS DOURADOS		FOLHA : 1/2
Endereço: Rua Principal, Distrito de Bonsucesso Abadia dos Dourados MG		
SITUAÇÃO		DESENHO HENRIQUE DATA 26/02/2018 MODIFICAÇÕES
SEM ESCALA		VISTO ART nº :
ÁREAS		CONTEÚDO:
Terreno	1.370,00 M²	ESGOTO, ÁGUA FRIA, ÁGUA PLUVIAL, LEGENDA E NOTAS.
Quadra Coberta	420,33 M²	
TOTAL	420,33 M²	
ÁREAS PARA CÁLCULO DE INSS		
RECINTOS INTERNOS		
GARAGENS/VARANDAS		
ÁREA A CONSIDERAR		
APROVAÇÕES		