E=238000 E=240000 E=242000 E=244000 E=246000 E=248000 E=250000 E=252000

N=7966000 N=7964000 N=7962000 N=7960000 N=7958000 N=7956000 N=7954000 N=7952000

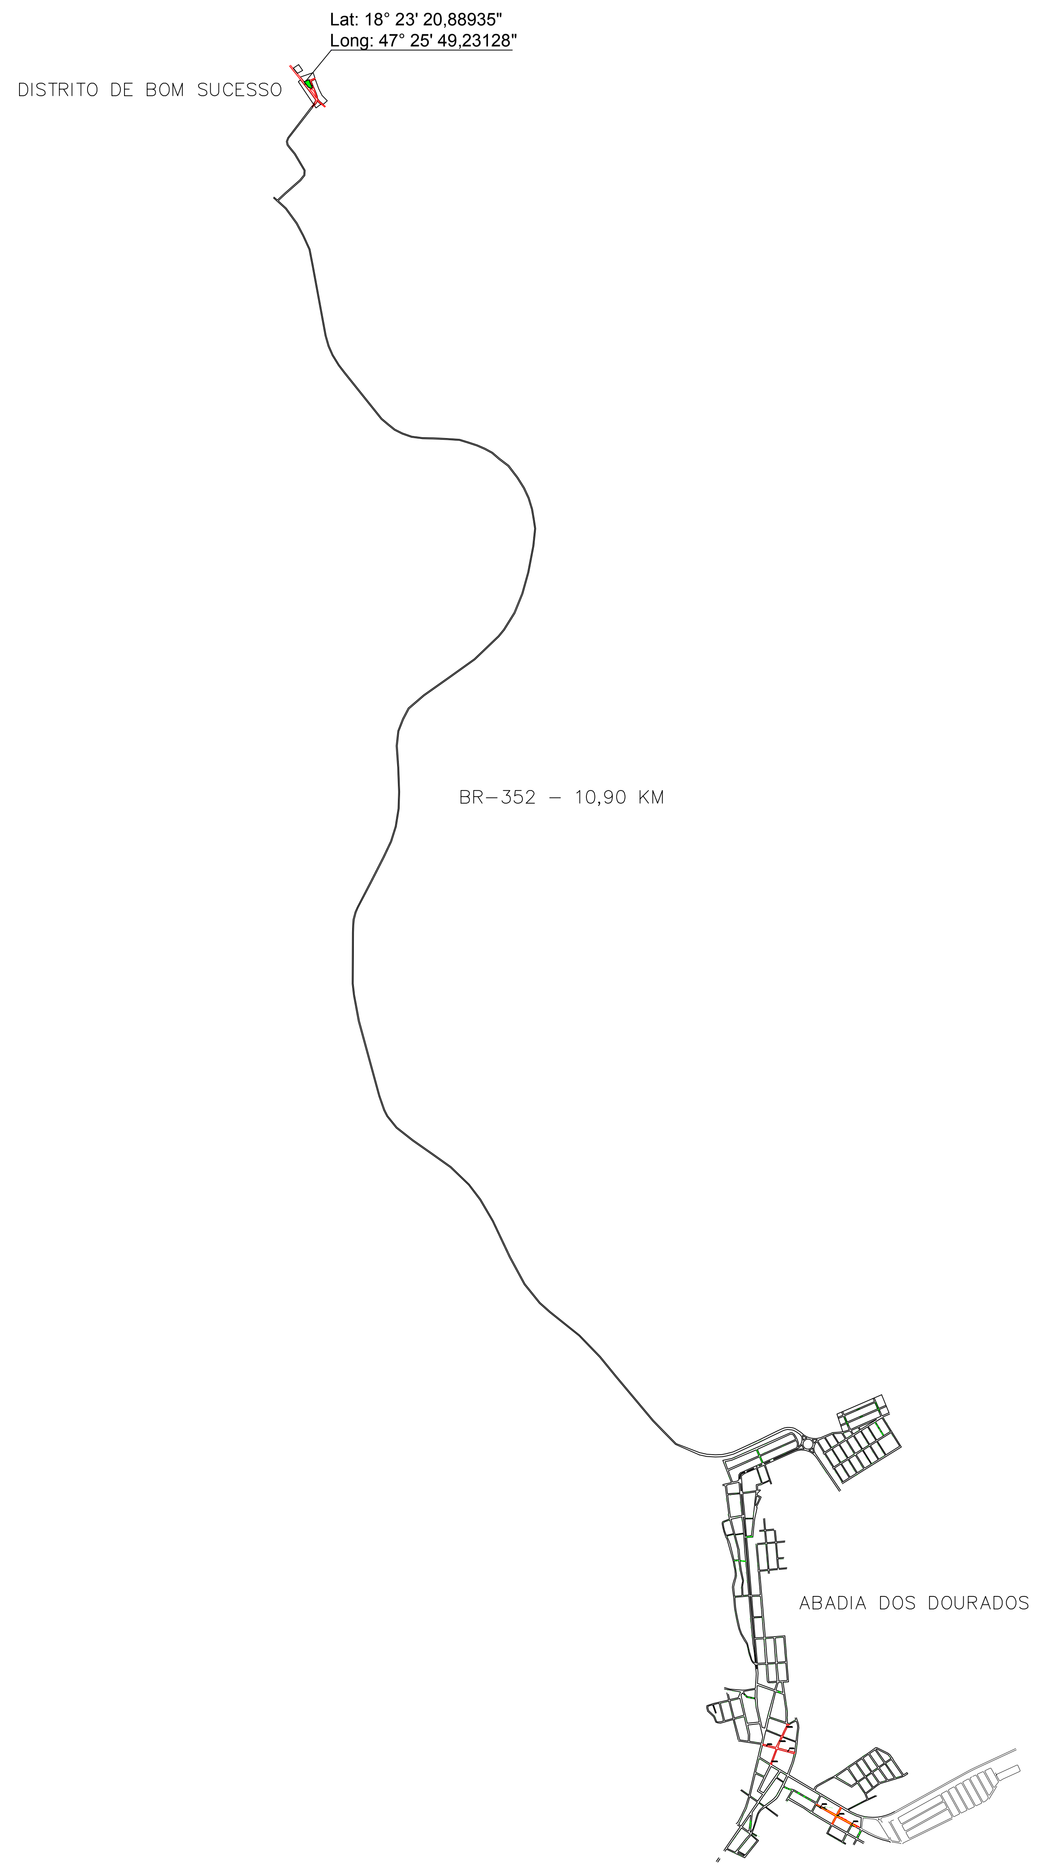

Cruvinel Topografia

Tel.: (34) 98805-9938

LEGENDA:

RUAS

AREA ESCOLA E QUADRA

CONTEUDO:

LEVANTAMENTO PLANIMÉTRICO

LOCAL:

ABADIA DOS DOURADOS
DISTRITO DE BOM SUCESSO
MINAS GERAIS.

Escala: 1: 20000
Data: MARCO/2018
Folha: 01/01
Desenho: Danilo A. Cruvinel

CONTEM:

PERIMETRO
TABELA DE COORDENADAS UTM

Proprietário:

PREFEITURA MUNICIPAL DE ABADIA DOS DOURADOS

Assinatura:

PROJETO:
ENG. AMBIENTAL/AGRIMENSOR: DANILO ASSUNCAO CRUVINEL
CREA: 150494/D – M.G.