



DETALHE GENÉRICO - RUA JUCÁ CAROLINA

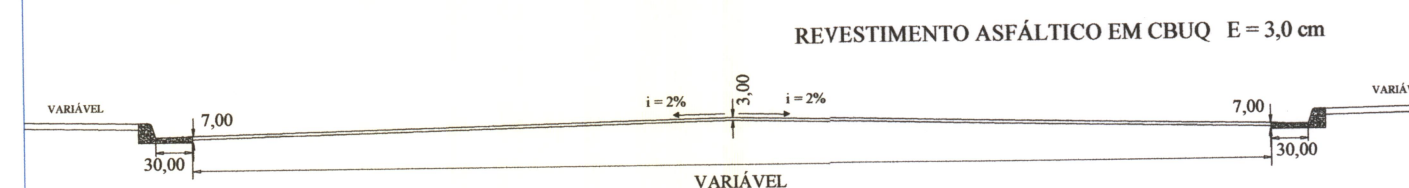

CORTE TRANSVERSAL DA PISTA DE ROLAMENTO

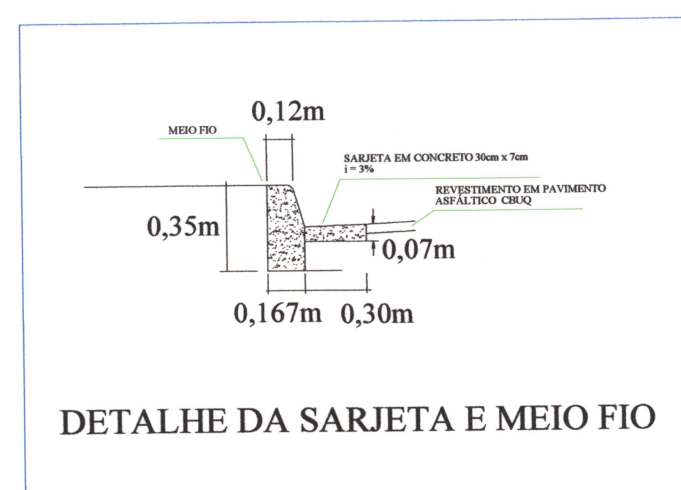

CREA:		OBSERVAÇÕES: ESTE PROJETO FOI ELABORADO DE ACORDO COM OS MANUAIS DO CONTRAN / DENATRAN	
PROJETO DE RECAPEAMENTO			
PROPRIETÁRIO: PREFEITURA MUNICIPAL DE ABADIA DOS DOURADOS - MG			
PROJETO: PROJETO GEOMÉTRICO DE VIAS PÚBLICAS PARA RECAPEAMENTO		ÁREAS (m²):	
LOCAL: AVENIDA JUCÁ CAROLINA / RUA PEDRO PINTO DIAS			
CIDADE: ABADIA DOS DOURADOS - MG			
ASSINATURAS:		ÁREA TOTAL (COM SARJETA)= 2.883,16 m²	
PROPRIETÁRIO: 			
PROJETO: 			
ENGR. REGIS MARRA BATISTA FRANCO CREA: 81384 MG			
CONTEÚDO: PLANTA BAIXA		ESCALA: INDICADA	FOLHA: 01/02
		DATA: 05/2022	PP